
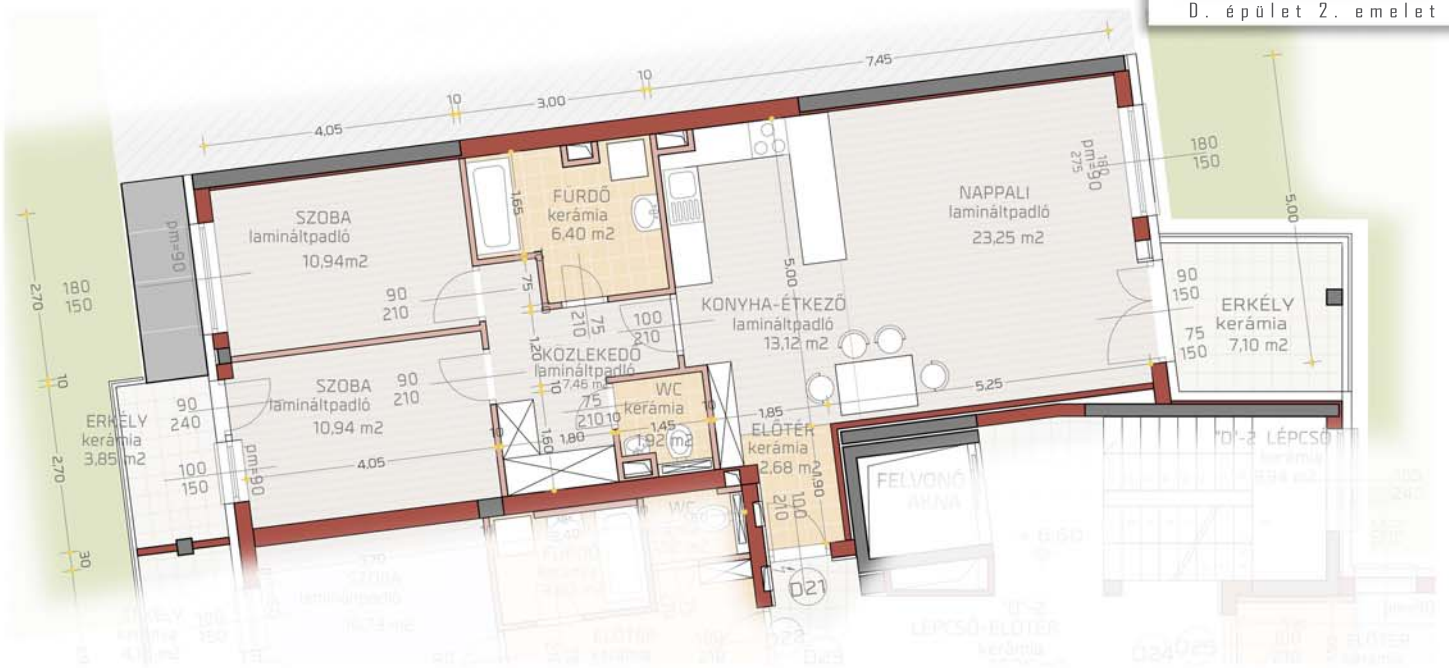


LAKÁS ELHELYEZKEDÉSE

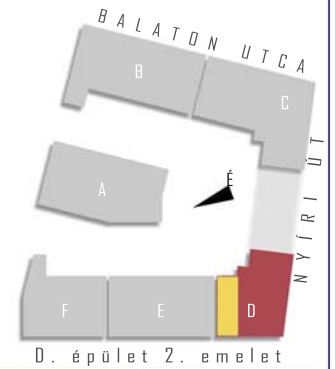

Megjegyzések:

A rajzon feltüntetett méretek a falazatok méreteit jelölik, melyek nem tartalmazzák a vakolatok és falburkolatok méreteit.

Torzítás nélküli nyomtatás esetén a rajz 1:100 méretarányú. (1 cm = 1 m)

Főbb jellemzők:

- Fűtés-hűtés:** Talajszondás hőszivattyúval mennyezeti és részben padlófűtés-hűtés (nincs radiátor, nem kell klíma)
- Napelem:** A napelem fedezi a normál használat mellett a fűtés, hűtés valamint a melegvíz készítés energiaigényét, azaz ezek a költségek nem terhelik a lakókat.
- Szerkezet:** 25 cm-es téglafal, vagy vasbeton falazat + 17 cm grafitos hőszigetelés
- Lift:** Modern, 8 személyes felvonó

